
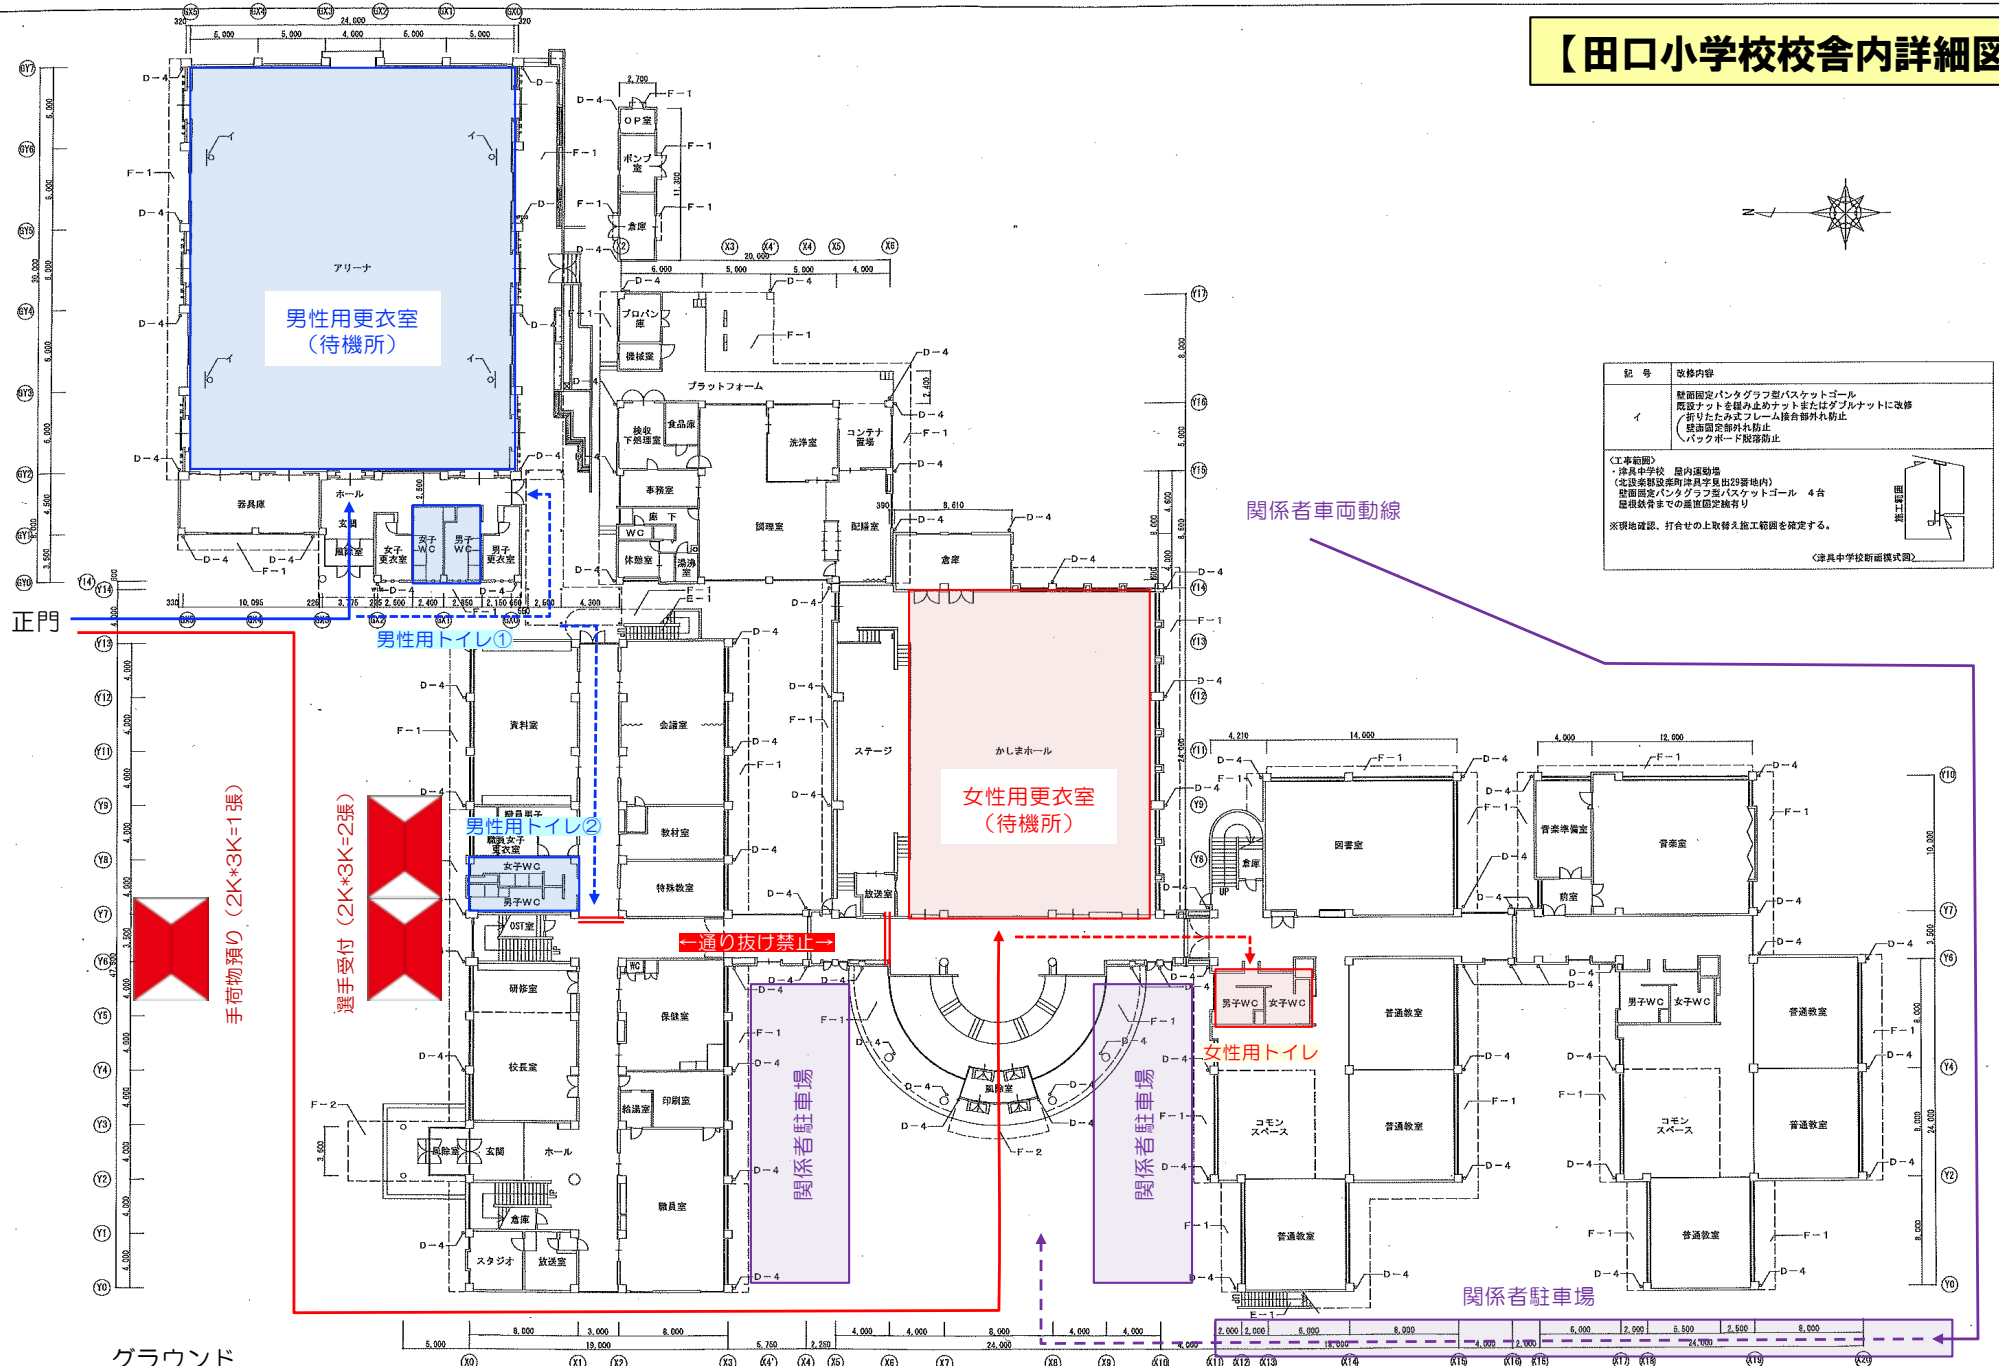


# 【田口小学校校舎内詳細図】

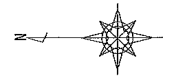

記号	改修内容
イ	既存固定バンタグラフバスケットゴール 既設ネットを緩み止めネットまたはダブルネットに改修 新ひたみ式フレーム後台脚外れ防止 従来固定座外れ防止 バックボード脱落防止
CI工事範囲	・津長中学校 屋内運動場 ・本校舎設置部津長小学校屋外9号地内 設置固定バンタグラフバスケットゴール 4台 設置後までの設置固定座あり
※現地確認、打合せの上取替え施工範囲を確定する。 <津長中学校断面模式図>	

手荷物預り (2K\*3K=1張)

選手受付 (2K\*3K=2張)

関係者車両動線

関係者駐車場

グラウンド

年月日	2016/1/	工事名称	田口小学校	図面番号	26-43
概図	計画	図面名称	1階平面図	SCALE	1/200
設楽町教育委員会				図面番号	A010
				巻数	竣工図